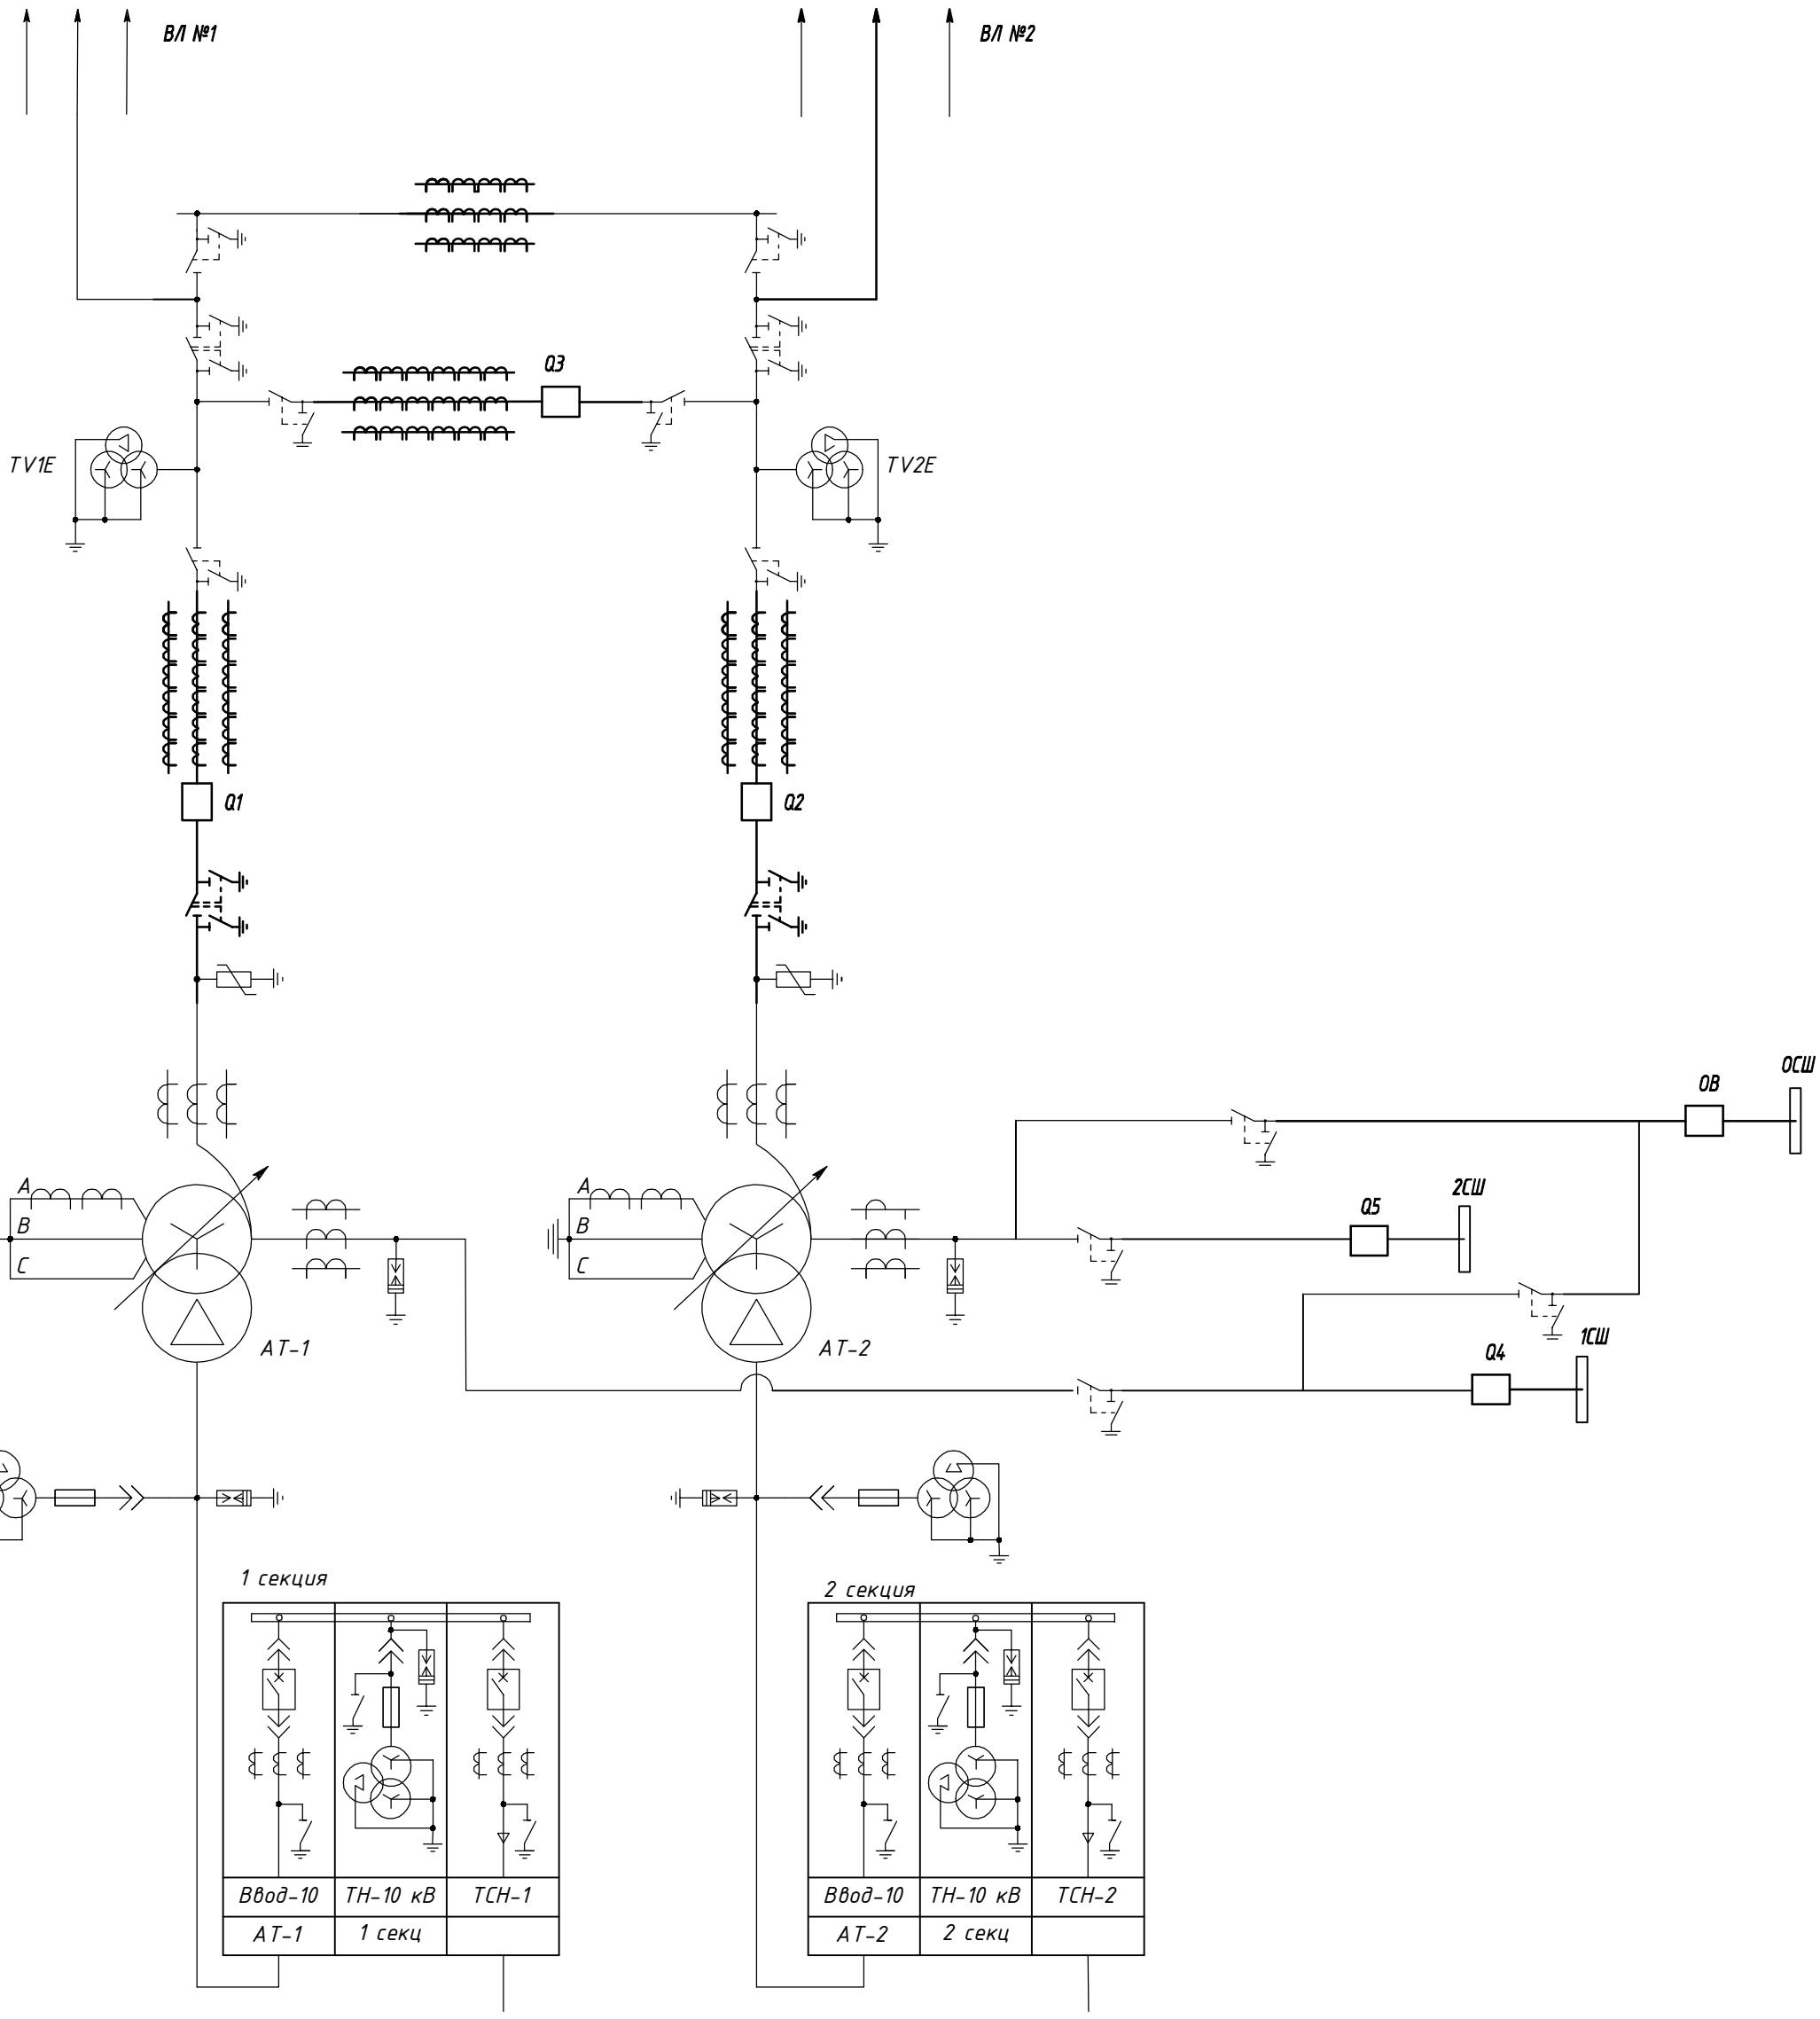
ВЛ №1
ВЛ №2
Q3
TV1E
TV2E
Q1
Q2
ОСШ
ОВ
2СШ
Q5
1СШ
Q4
А
В
С
АТ-1
АТ-2
1 секция
2 секция
Ввод-10
ТН-10 кВ
ТСН-1
АТ-1
1 секц
Ввод-10
ТН-10 кВ
ТСН-2
АТ-2
2 секц